


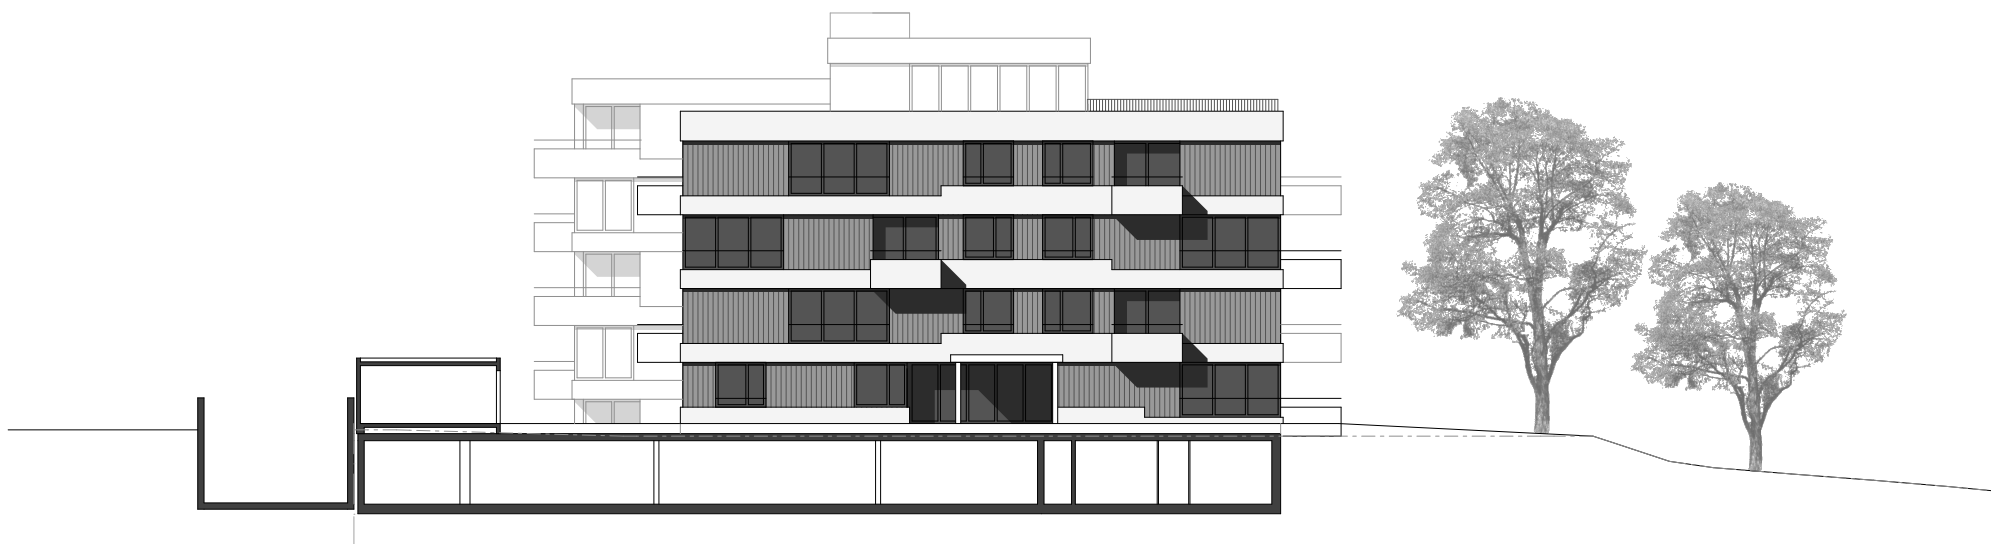

Haus A, Ansicht West



Mst. 1:300



Zopfmatte Suhr

Ein Projekt der Genossenschaft LEBENSuhr